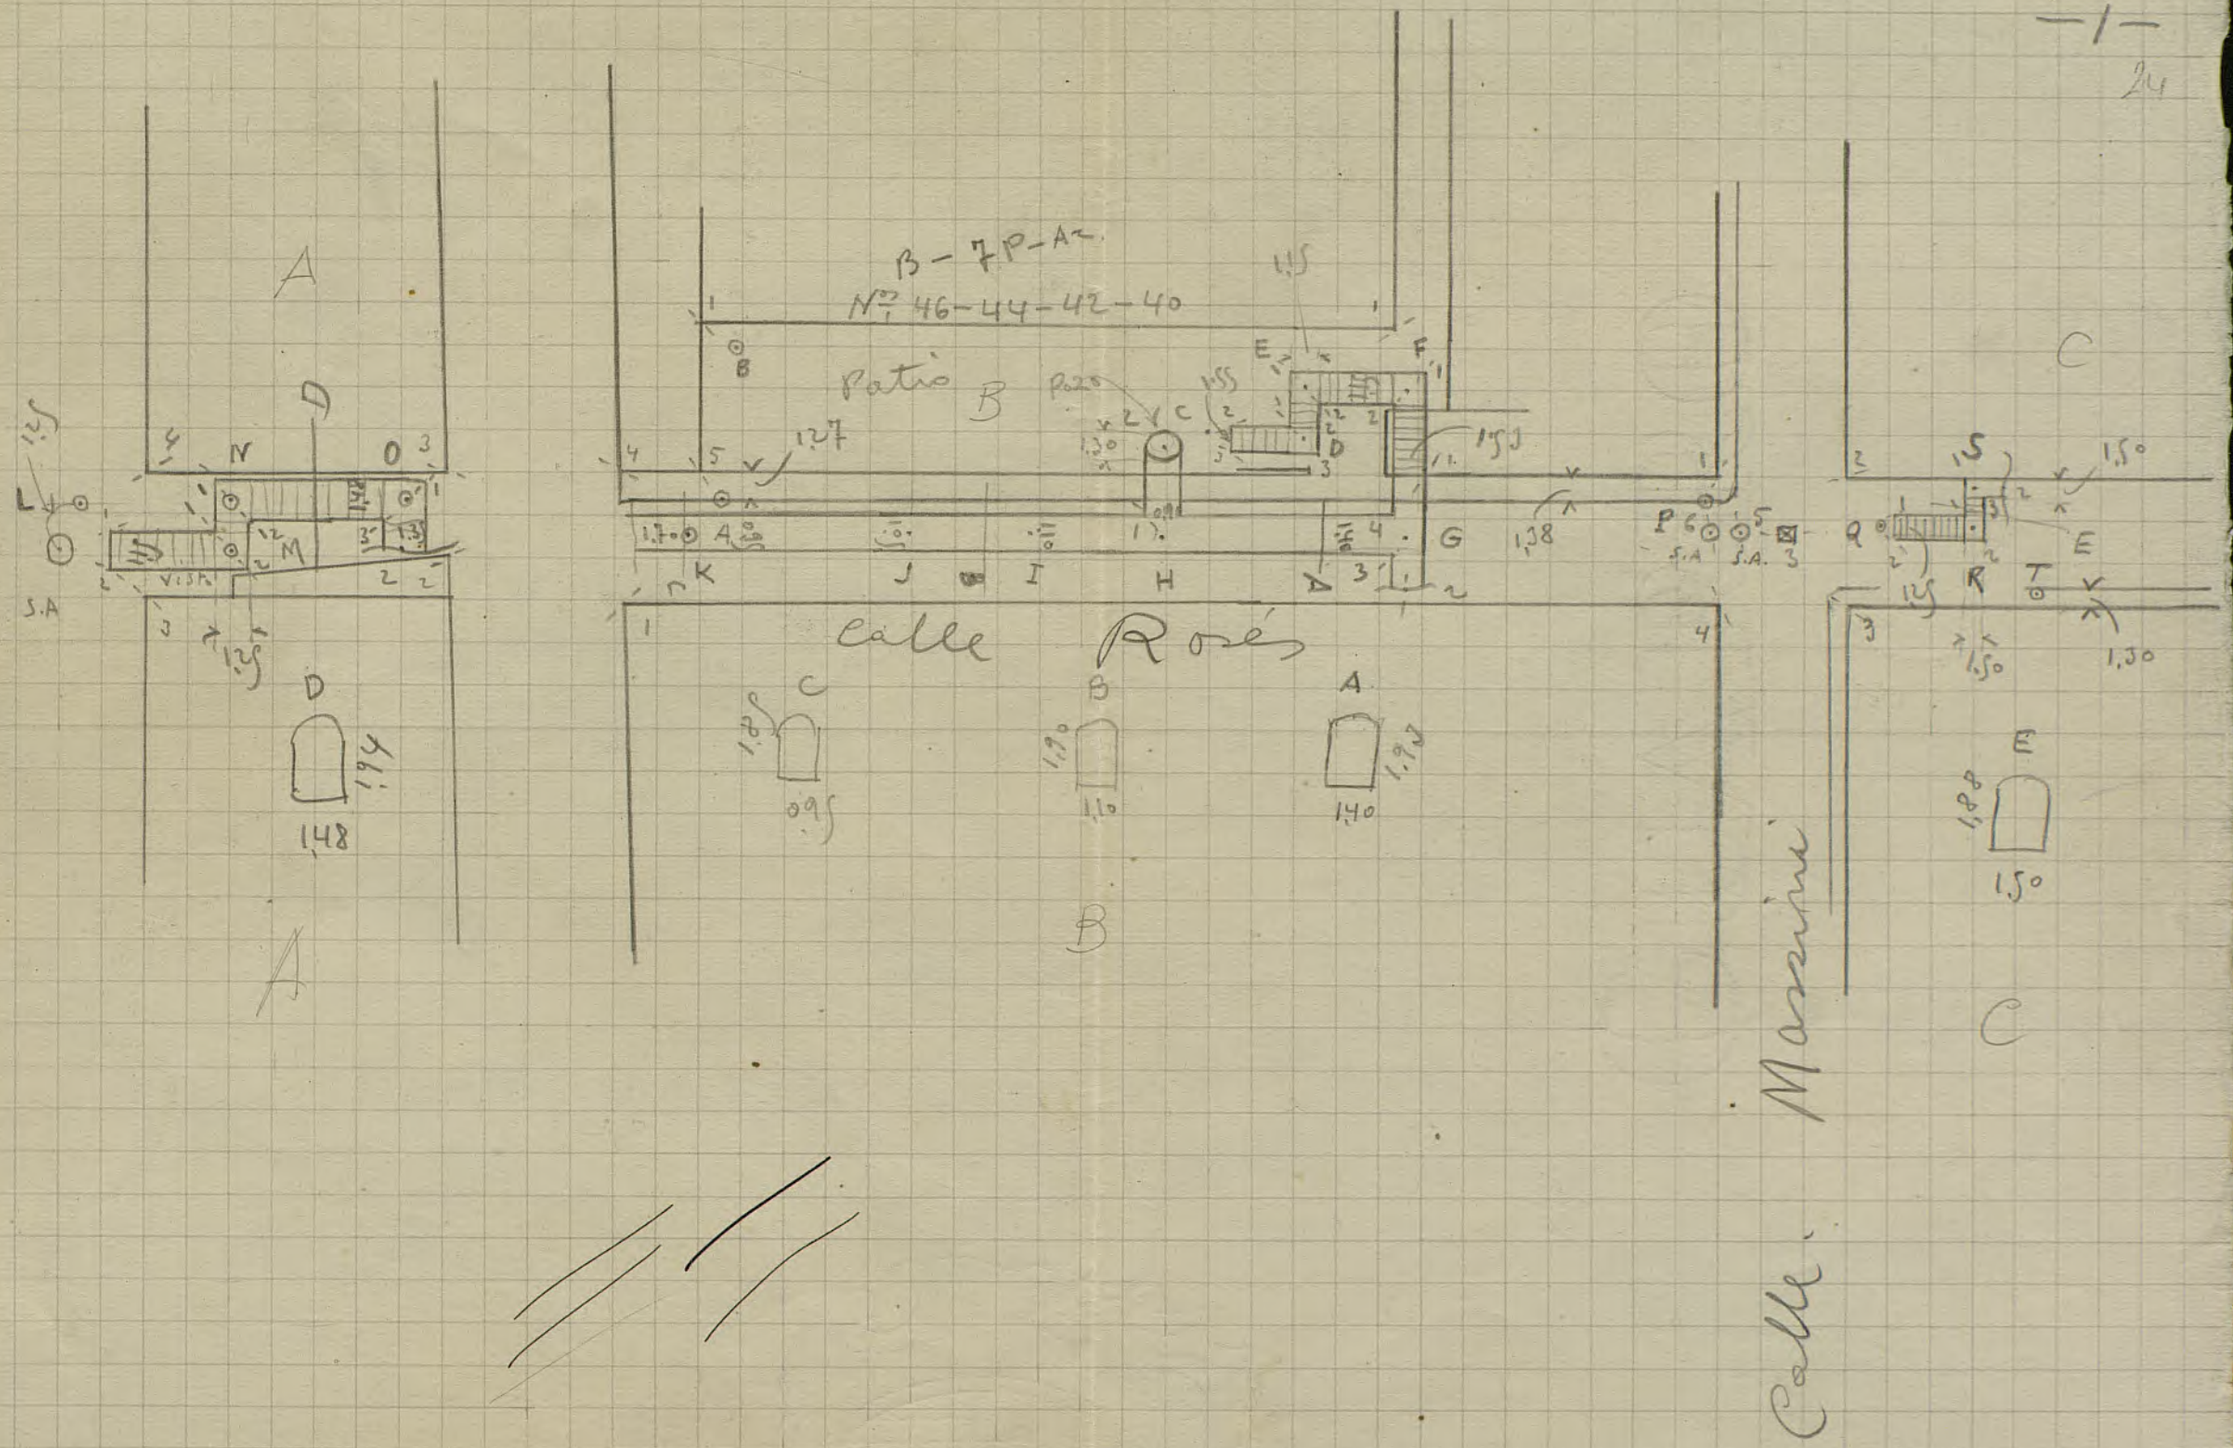
A
B - 7P - A2
Nº 46-44-42-40
Patio
B
Pozo
calle Rosés
C
B
A
D
1,94
1,48
S.A
C
E
1,88
1,50
Calle Mazzini

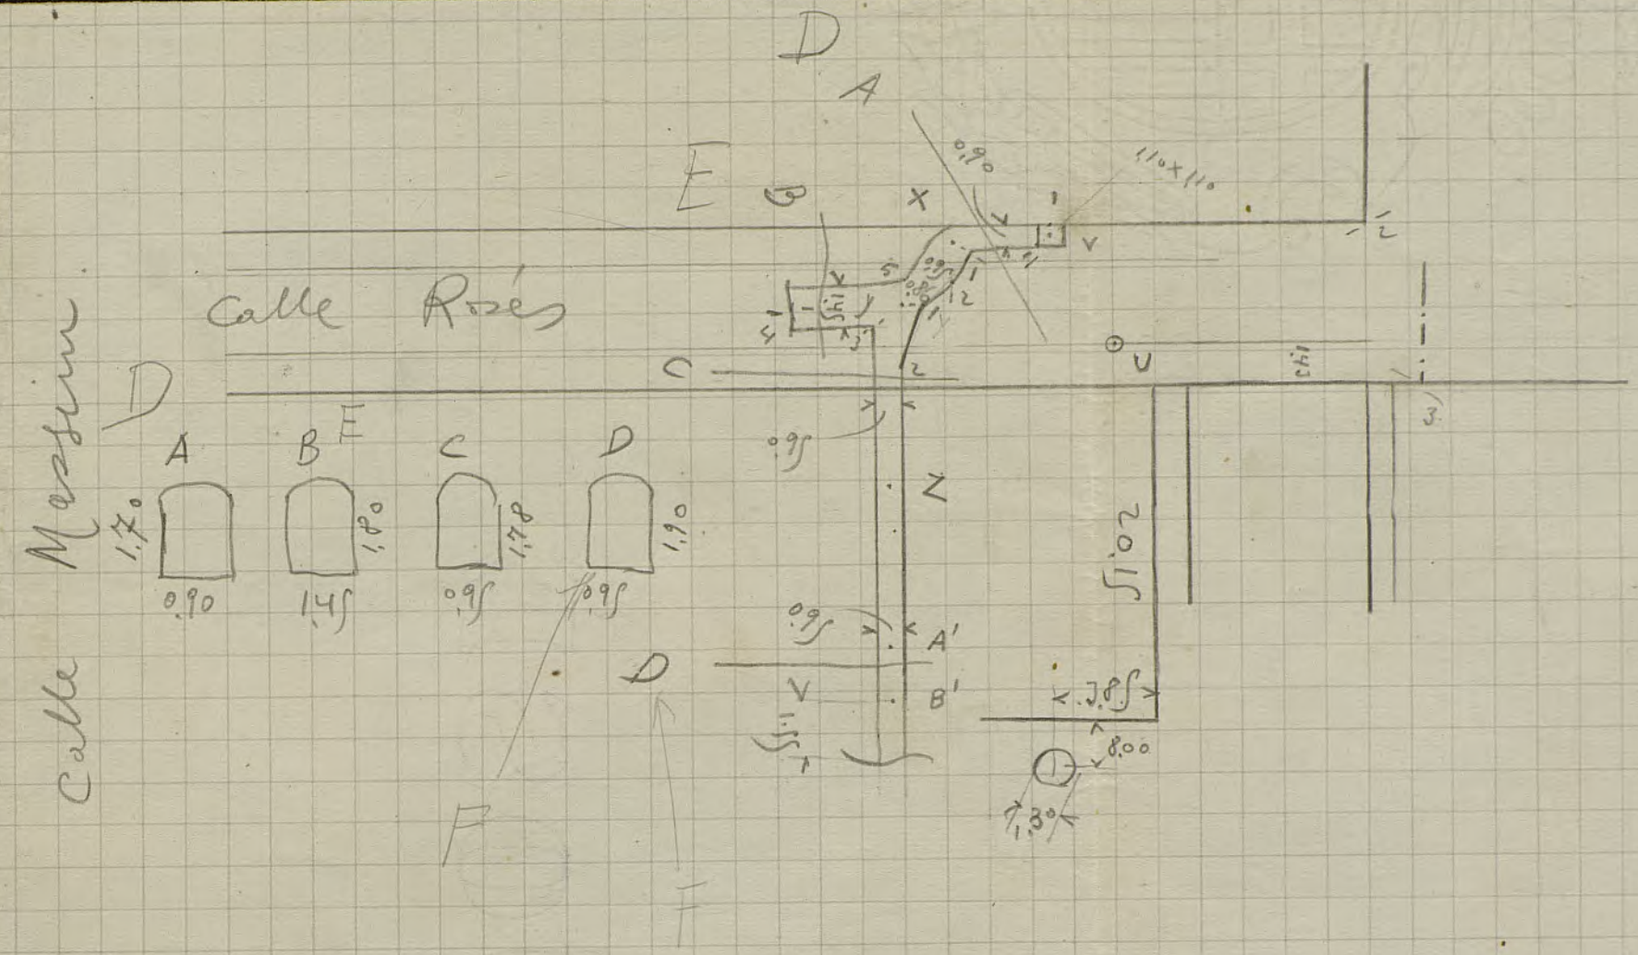
Calle Roses
Calle Martin
A
B
C
D
E
F
1.70
0.90
1.00
1.45
1.78
0.95
1.90
0.95
0.95
0.95
0.90
1.10x1.10
20.15
7.85
8.00
1.30
A'
B'

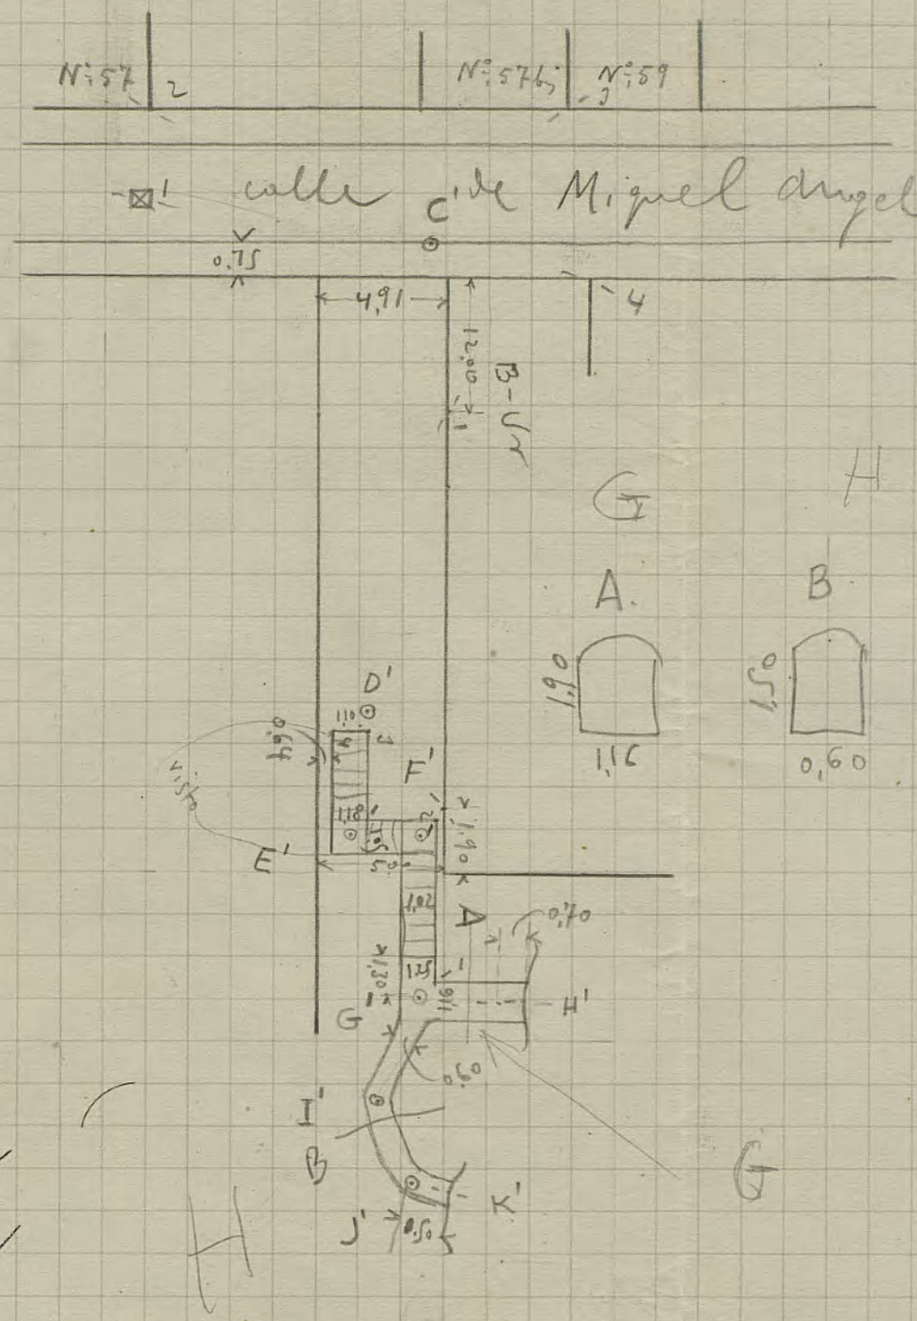

Calle de Martini.

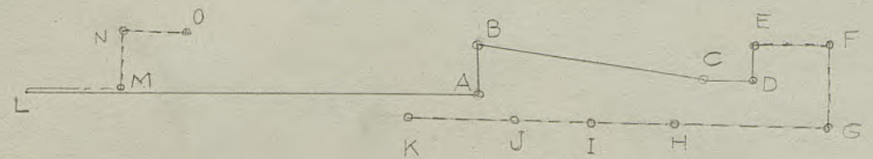

C. Roses

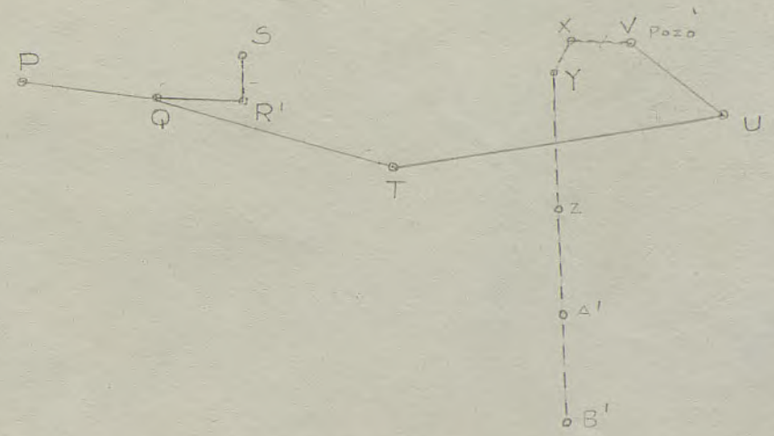

C. Massini

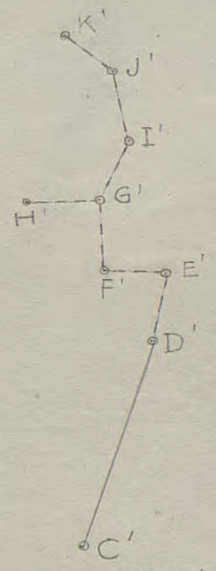

C. de Miguel Angel

D4

Carrer del Brasil

Plaça de la Fortuna

Carrer del Socorro

Carrer de l'Escuder

Riera

Carrer de

Carrer del Tenor Massini

Carrer de Rosés

C. de Melchor de Palau

Torrent de Perales

Carrer de Miguel Angel

Carrer de Sardañola

Carrer de Papin

Pati

Pati

Pati

Pati

Pou

Pou

32.47

(29.56)

(24.43)

(22.06)

33.46

32.62

(20.61)

(20.60)

(20.77)

(20.72)

32.95

(27.37)

(24.03)

(20.63)

(20.02)

(20.71)

32.47

32.59

(24.93)

(24.22)

(27.09)

(20.00)

(20.28)

(20.32)

(20.23)

32.33

(20.25)

(20.46)

(20.75)

(22.07)

(21.67)

(21.65)

(21.29)

(24.75)

(27.73)

31.29

30.70

N

Escala - 1:100.

A	B	C	D
1.94 / 1.48	1.90 / 1.10	1.88 / 1.50	1.70 / 0.90

E	F	G	H
1.80 / 1.45	1.90 / 0.95	1.90 / 1.16	1.50 / 0.60

Refugi nº 506.

Les Cotes en parentesis corresponen al sol del refugi

Escala - 1:500.

10-XII-37

D4

506

Inspeccionen 5 Emero 1988.
Inspector

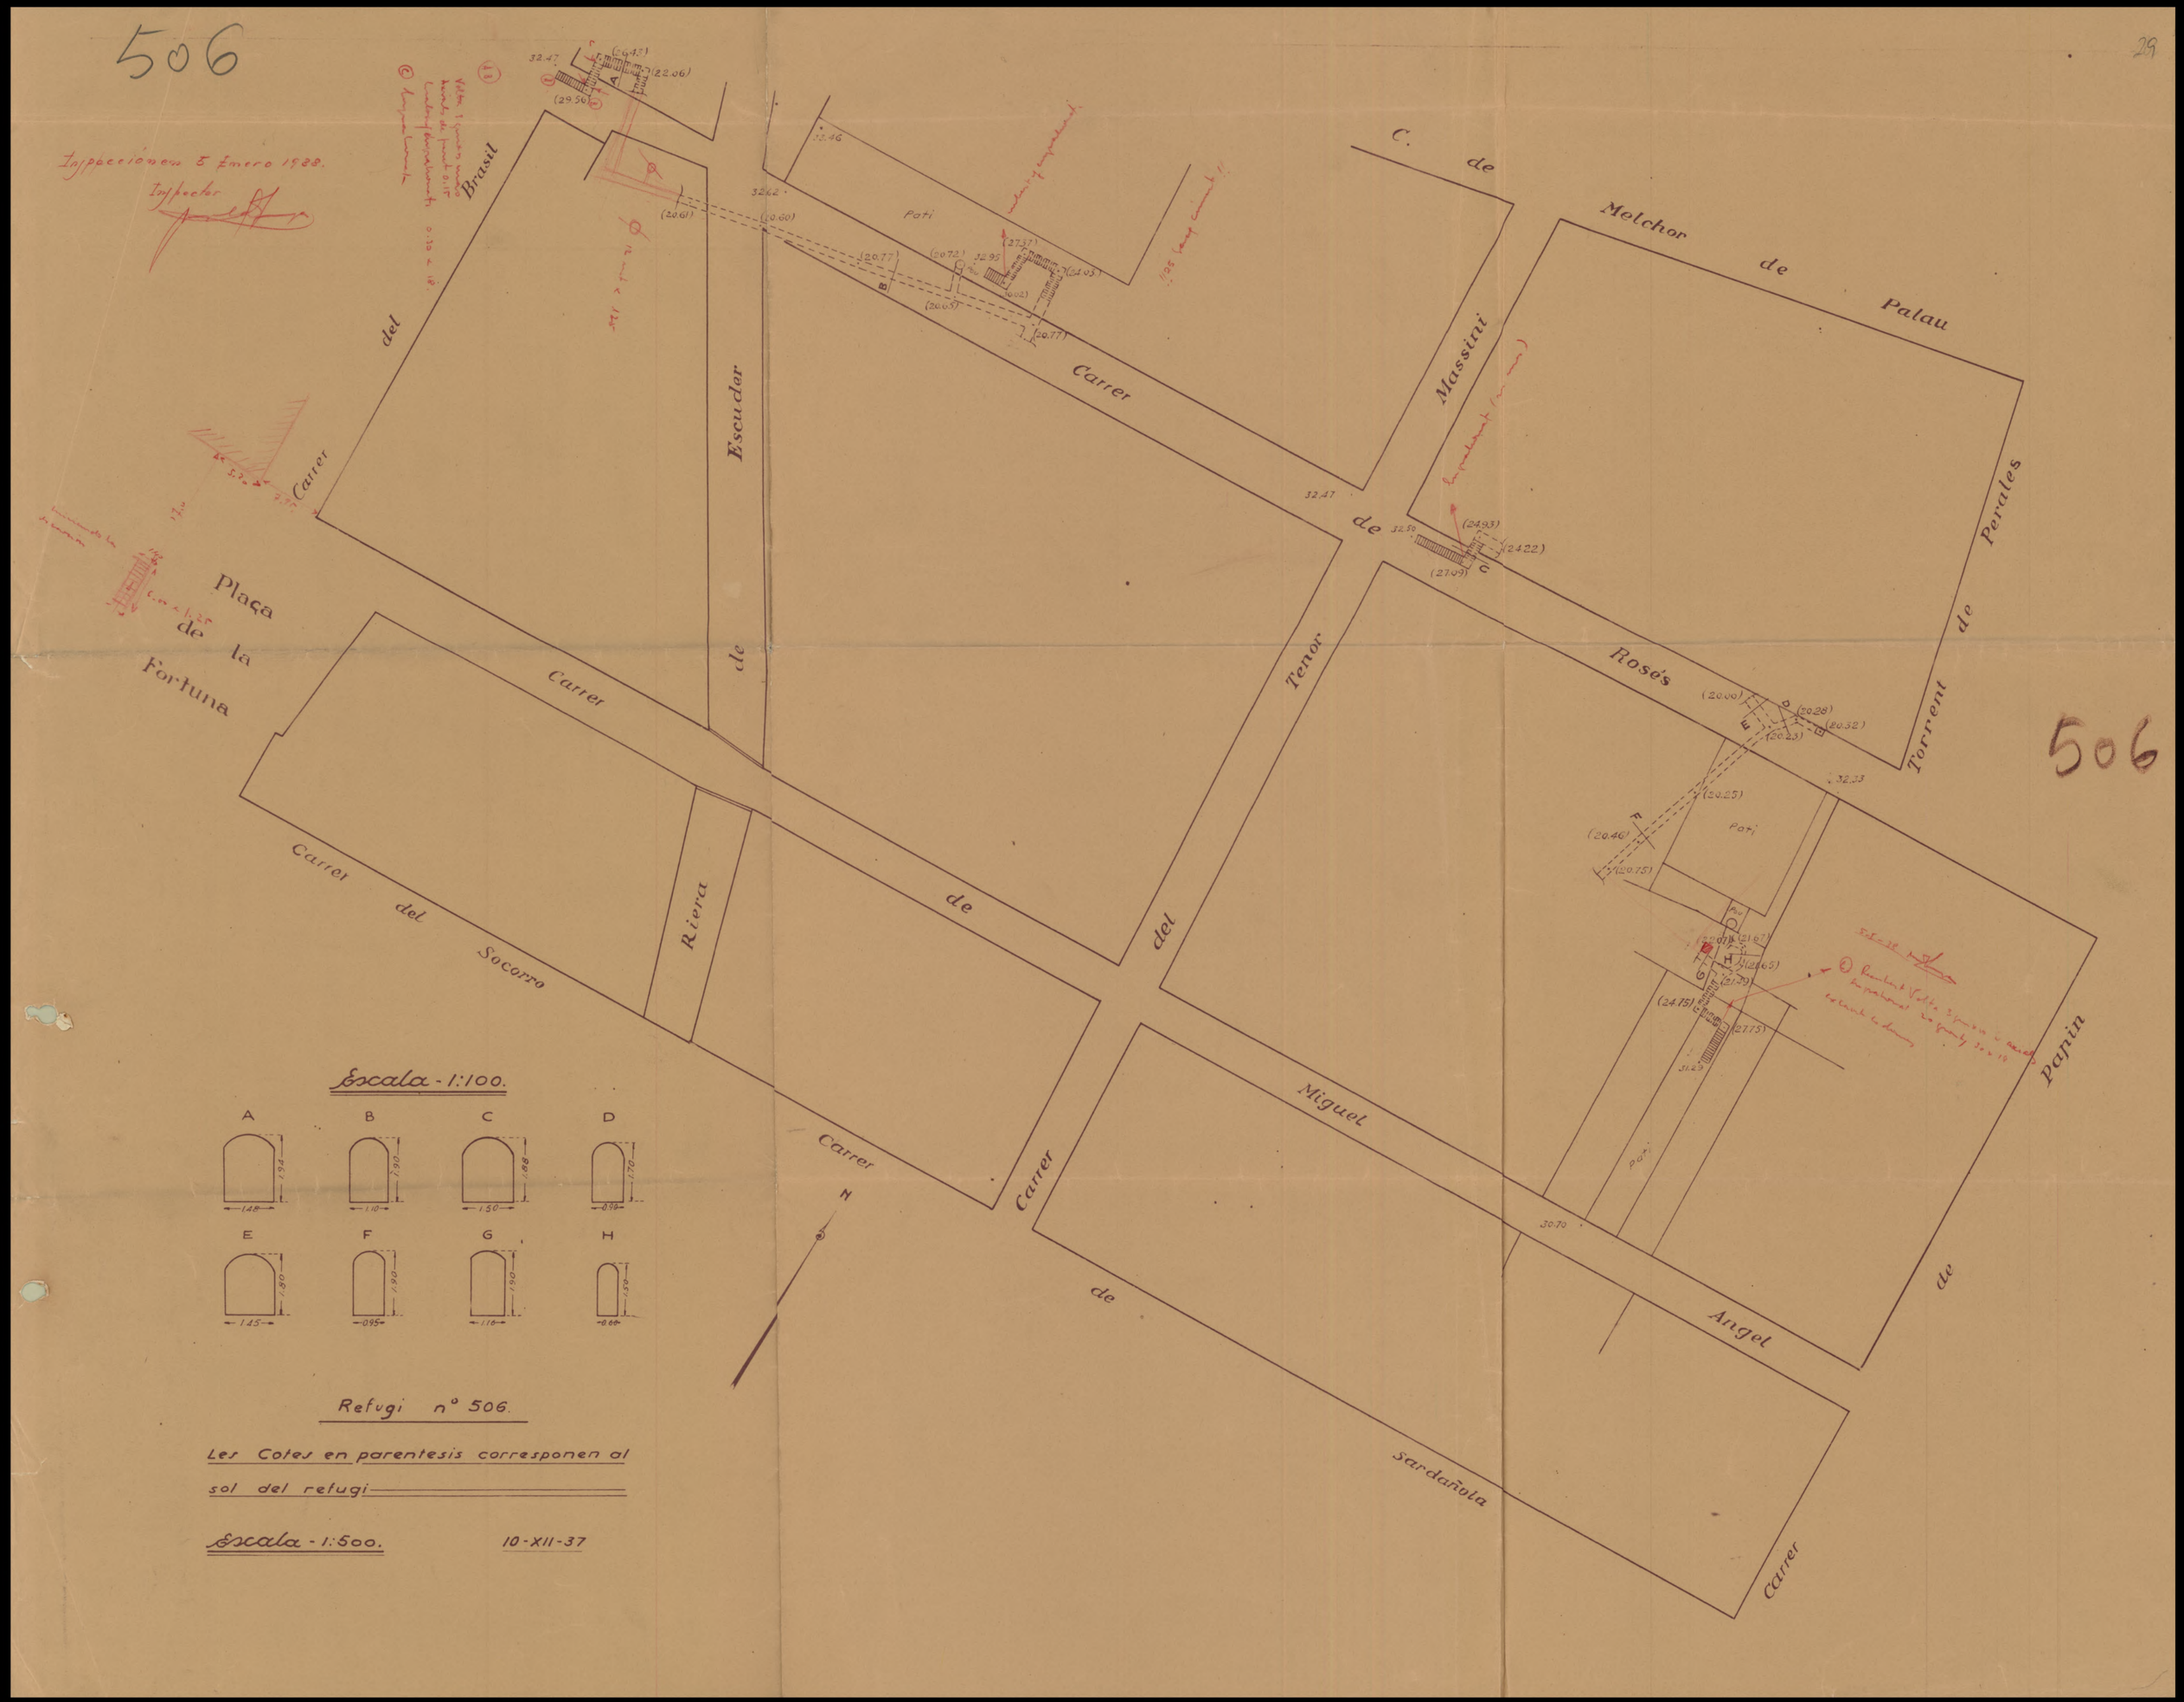

506

D4 80

506

Carrer del Brasil

Carrer de l'Escuder

Carrer de Massini

C. de Melchor de Palau

Carrer de Tenor Rosés

Torrent de Perales

Carrer de la Fortuna

Carrer del Socorro

Riera

Carrer de Miguel Angel de Papin

Carrer de Sardañola

Pati

Pati

Pati

Pati

N

Escala - 1:100.

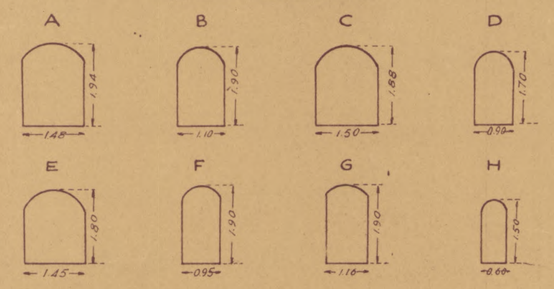

Refugi nº 506.

Les Cotes en parentesis corresponen al sol del refugi

Escala - 1:500.

10-XII-37